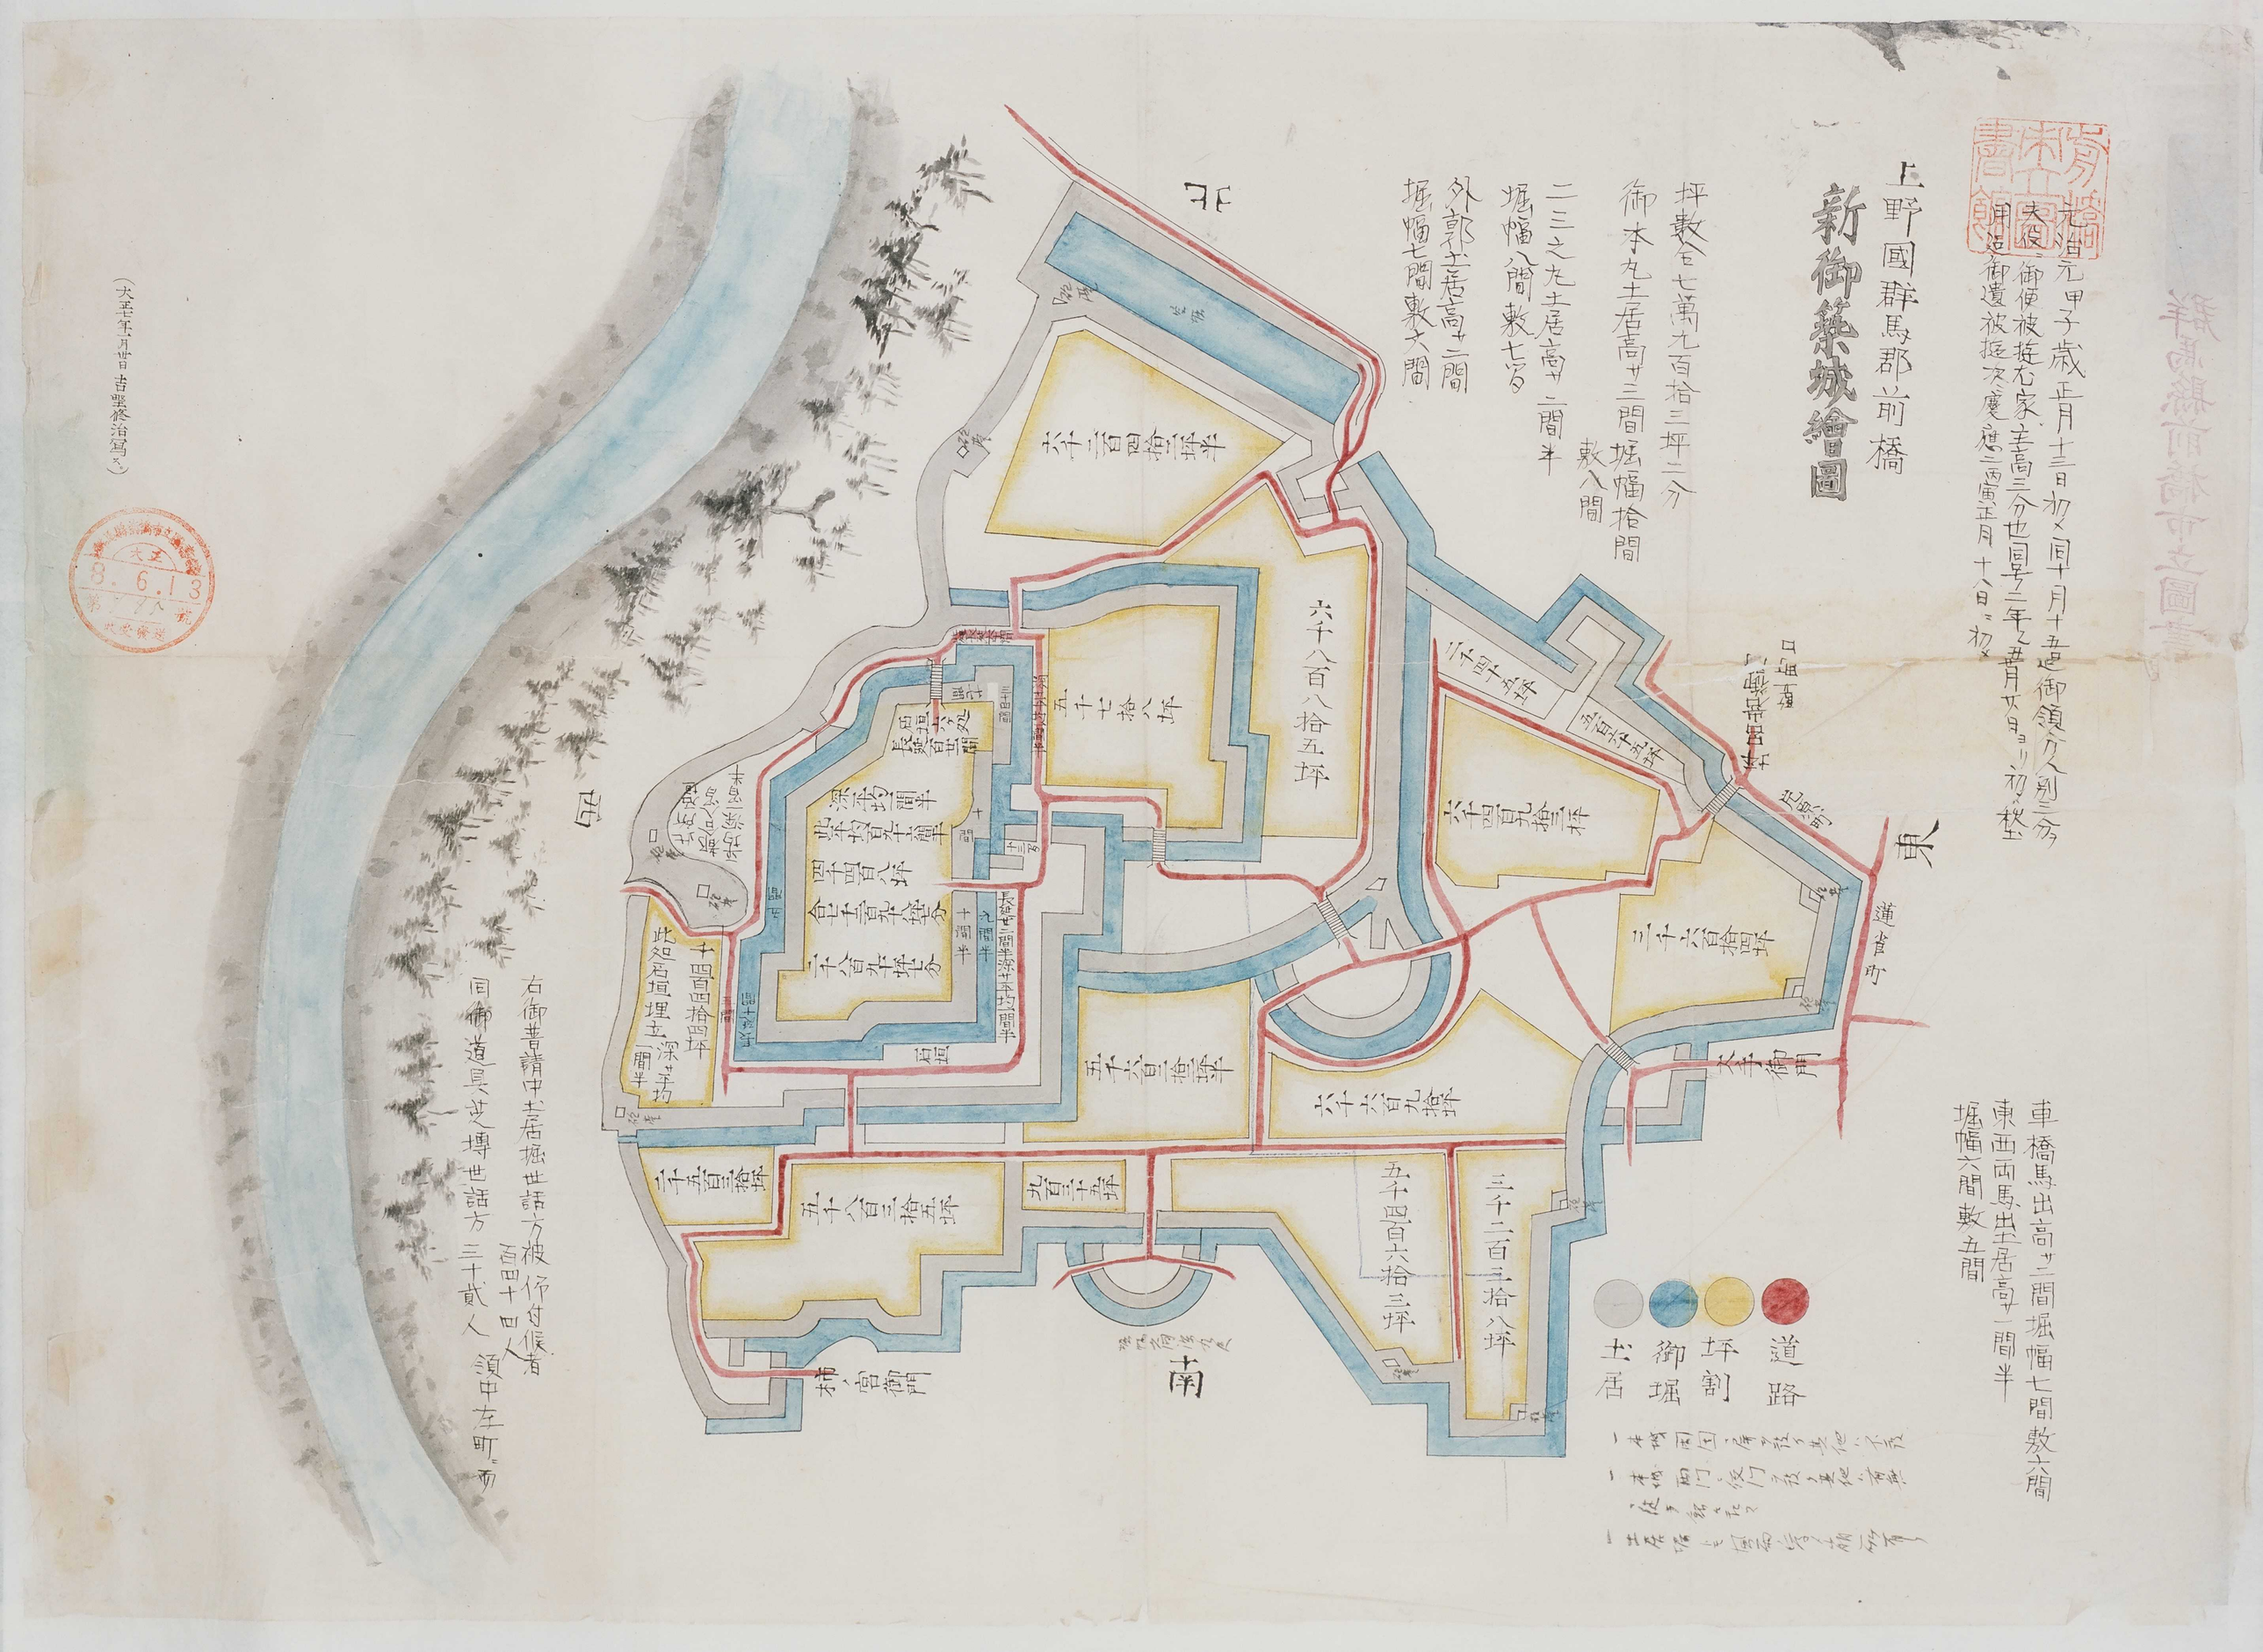
上野國群馬郡前橋
新御築城繪圖
元治元甲子歲正月十三日初メ同月十五日御領分人別三分夫役ニ御便被拵ル家主高三分也同年二月廿九日ヨリ初メ堅用足御遣被拵次慶應三丙寅正月十八日ニ初メ
坪數合七萬九百拾三坪二分
御本丸土居高サ三間堀幅拾間敷八間
二三之丸土居高サ二間半
堀幅八間敷七方
外郭土居高サ二間
堀幅七間敷大間
東
南
道路
坪割
御堀
土居
車橋馬出高サ三間堀幅七間敷六間
東西両馬出居高サ一間半
堀幅六間敷五間
(大正年月日吉堅修治寫之)
右御普請中土居堀世話方被仰付候者
百四十四人
同御道具並博世話方 三十貳人 須中左町而